
NÁVRH REKONSTRUKCE STÁLÉ VÝSTAVY *památníku Dr. Emila Holuba* - DAVID VÁVRA - LISTOPAD 2008 - PŮDORYS - M 1:120


staré muzejní vitríny
(muzeum hl.m.Prahy)

skříň - vrátnice


pokladna, vrátnice + zázemí
(prosklené)

zádveří
(prosklené)

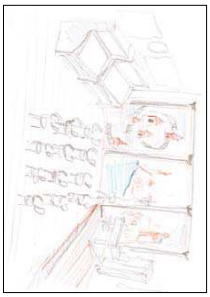

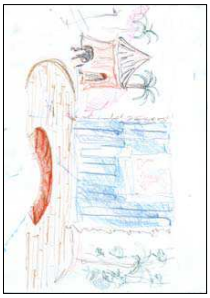



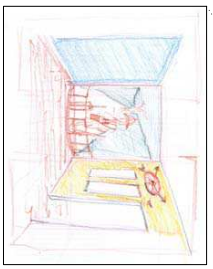

Holubovi pokračovatelé

technická místnost
kotelna

vitríny
(skleněný válec)

model divoké africké
přírody
(zvýšená podlaha - 300)

zavěšené plátno
(mapa afriky
s vyznačením cest)


prostor pro děti
(dětský koutek s polštáři)

přednáškový sál
(dřevěná křesla s plochou
pro zapisování)

podium - zvýšené 220
(replika prac.stolu a skříně,
promítací plátno)


zvířecí vycpávky
(pojízdné sokly s kolečkama)

vitríny - výška 200
(drobnosti pod sklem)

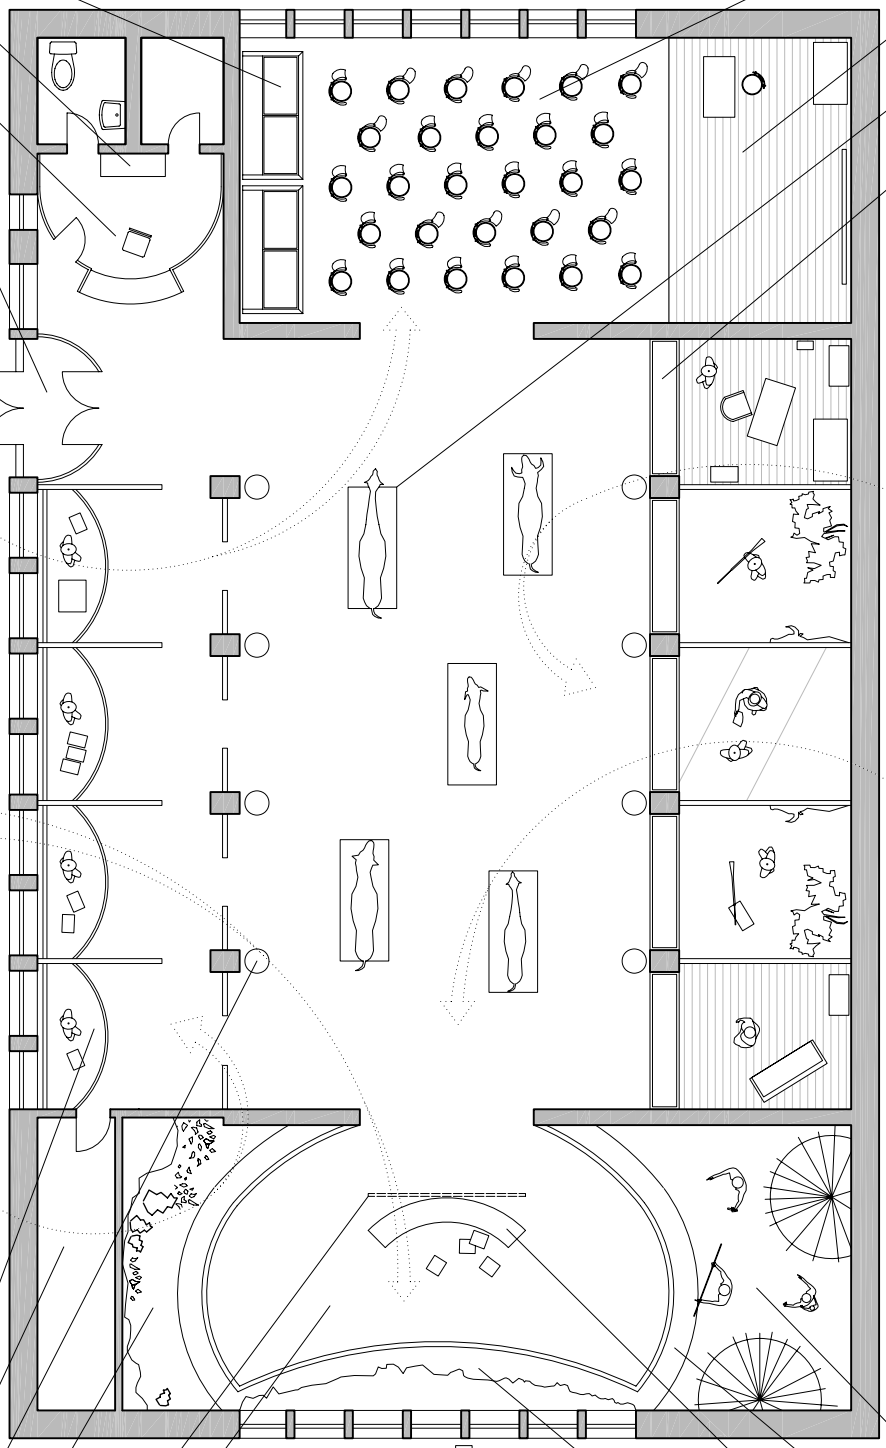





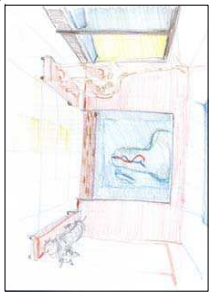




model vesnice
(zvýšená podlaha - 300)

řeka - koryto s vodou
(tekoucí voda - senzor
u vchodu do místnosti)


polstrovaná lavice - dětské
polštáře pro sezení na zemi
(pod lavicí)


funkční model Viktoriininých
vodopádů (tekoucí voda -
senzor u vchodu do místnosti)


vekovní projekce
na vzrostlé a zastřižené keře

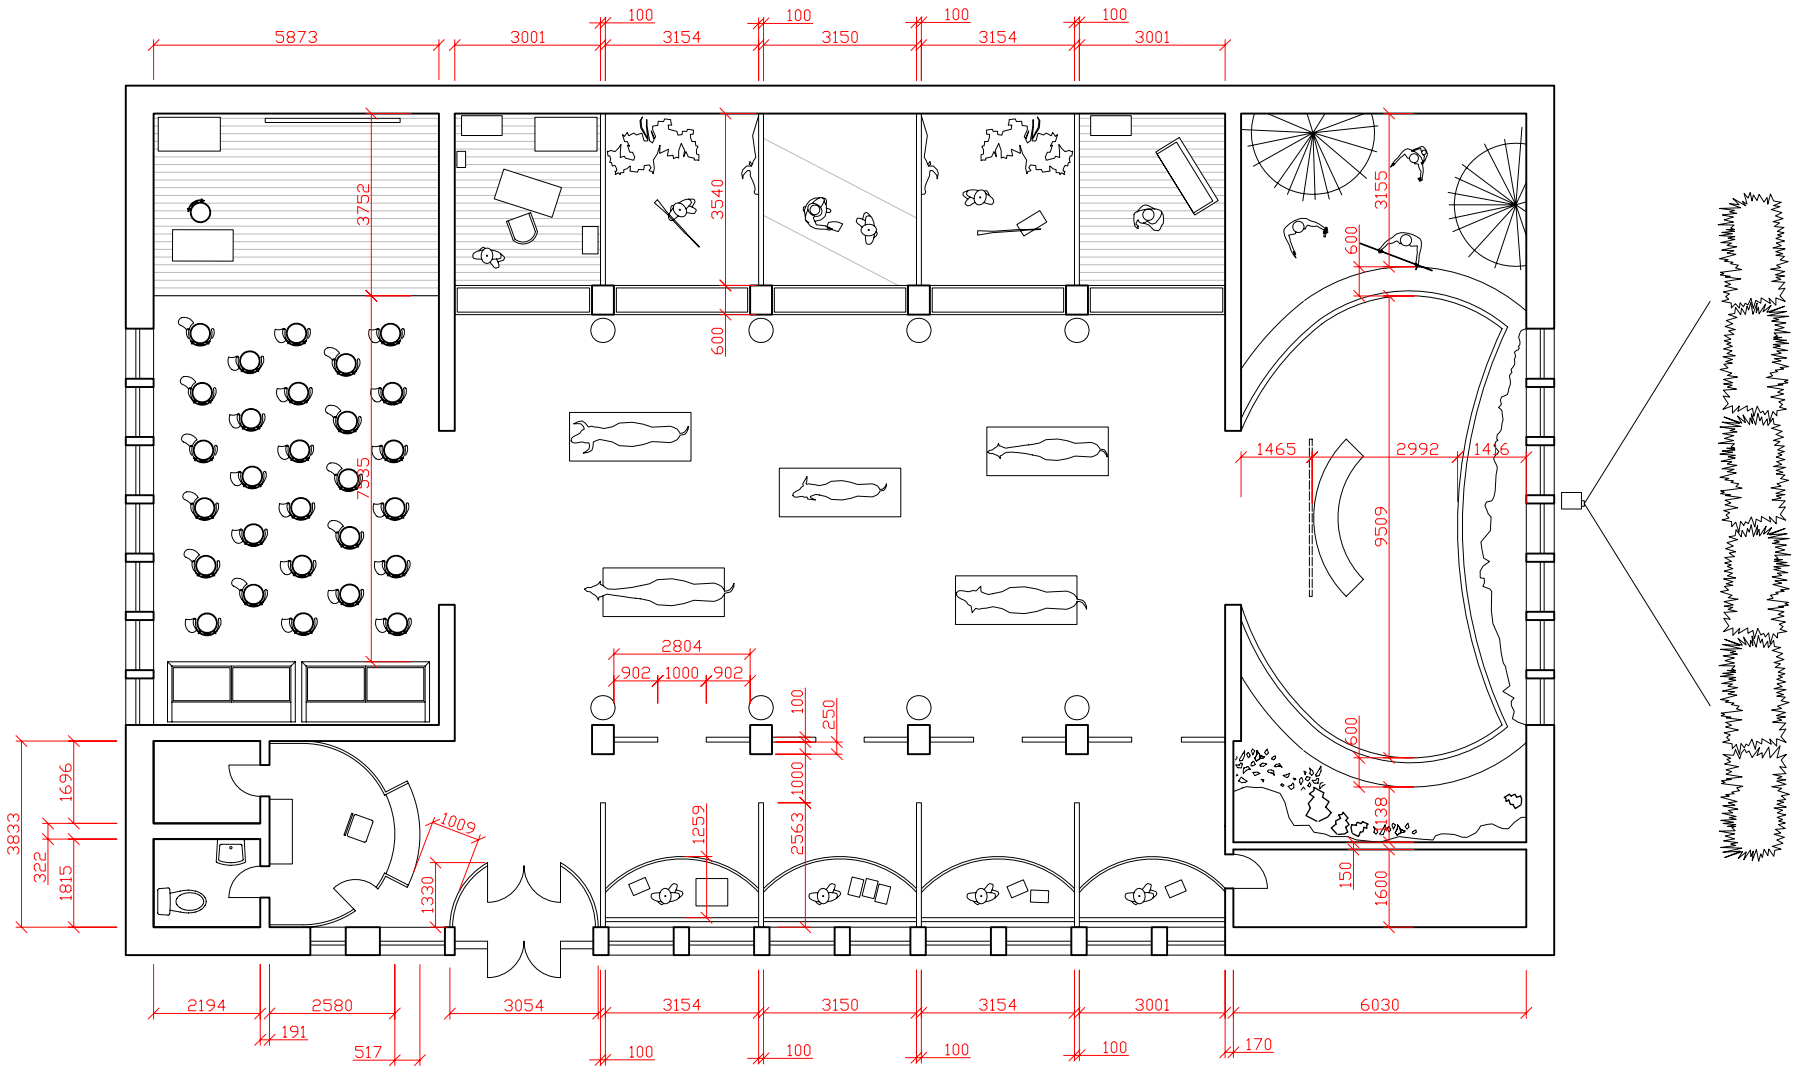


NÁVRH REKONSTRUKCE STÁLÉ VÝSTAVY *památníku Dr. Emila Holuba* - DAVID VÁVRA - LISTOPAD 2008 - PŮDORYS - M 1:120

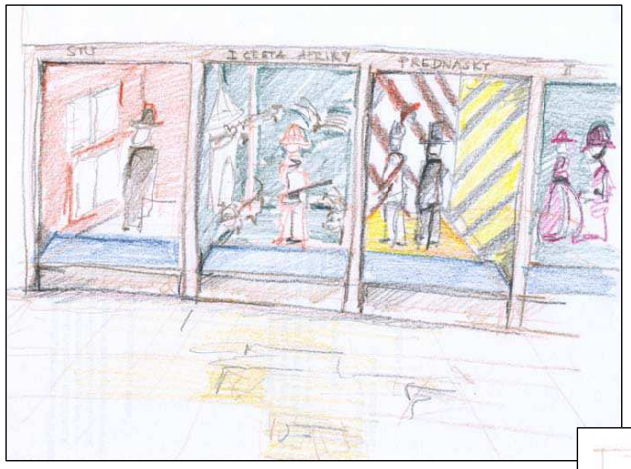

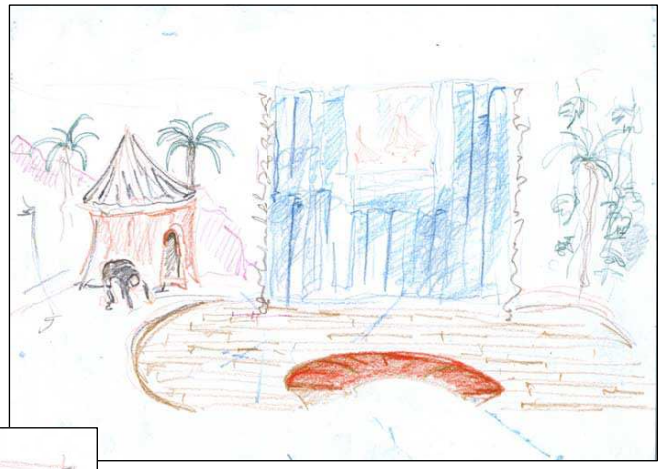


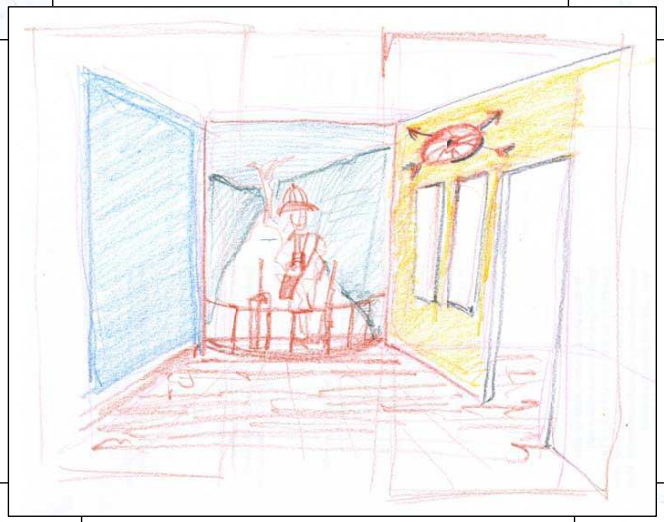

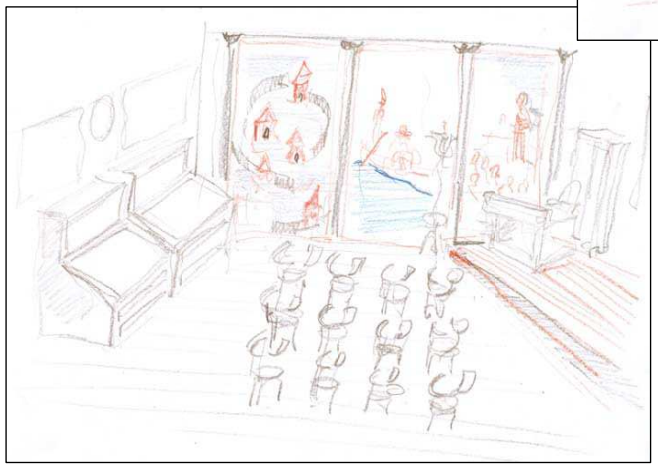





NÁVRH REKONSTRUKCE STÁLÉ VÝSTAVY *památníku Dr. Emila Holuba* - DAVID VÁVRA - LISTOPAD 2008 - SKIZZY

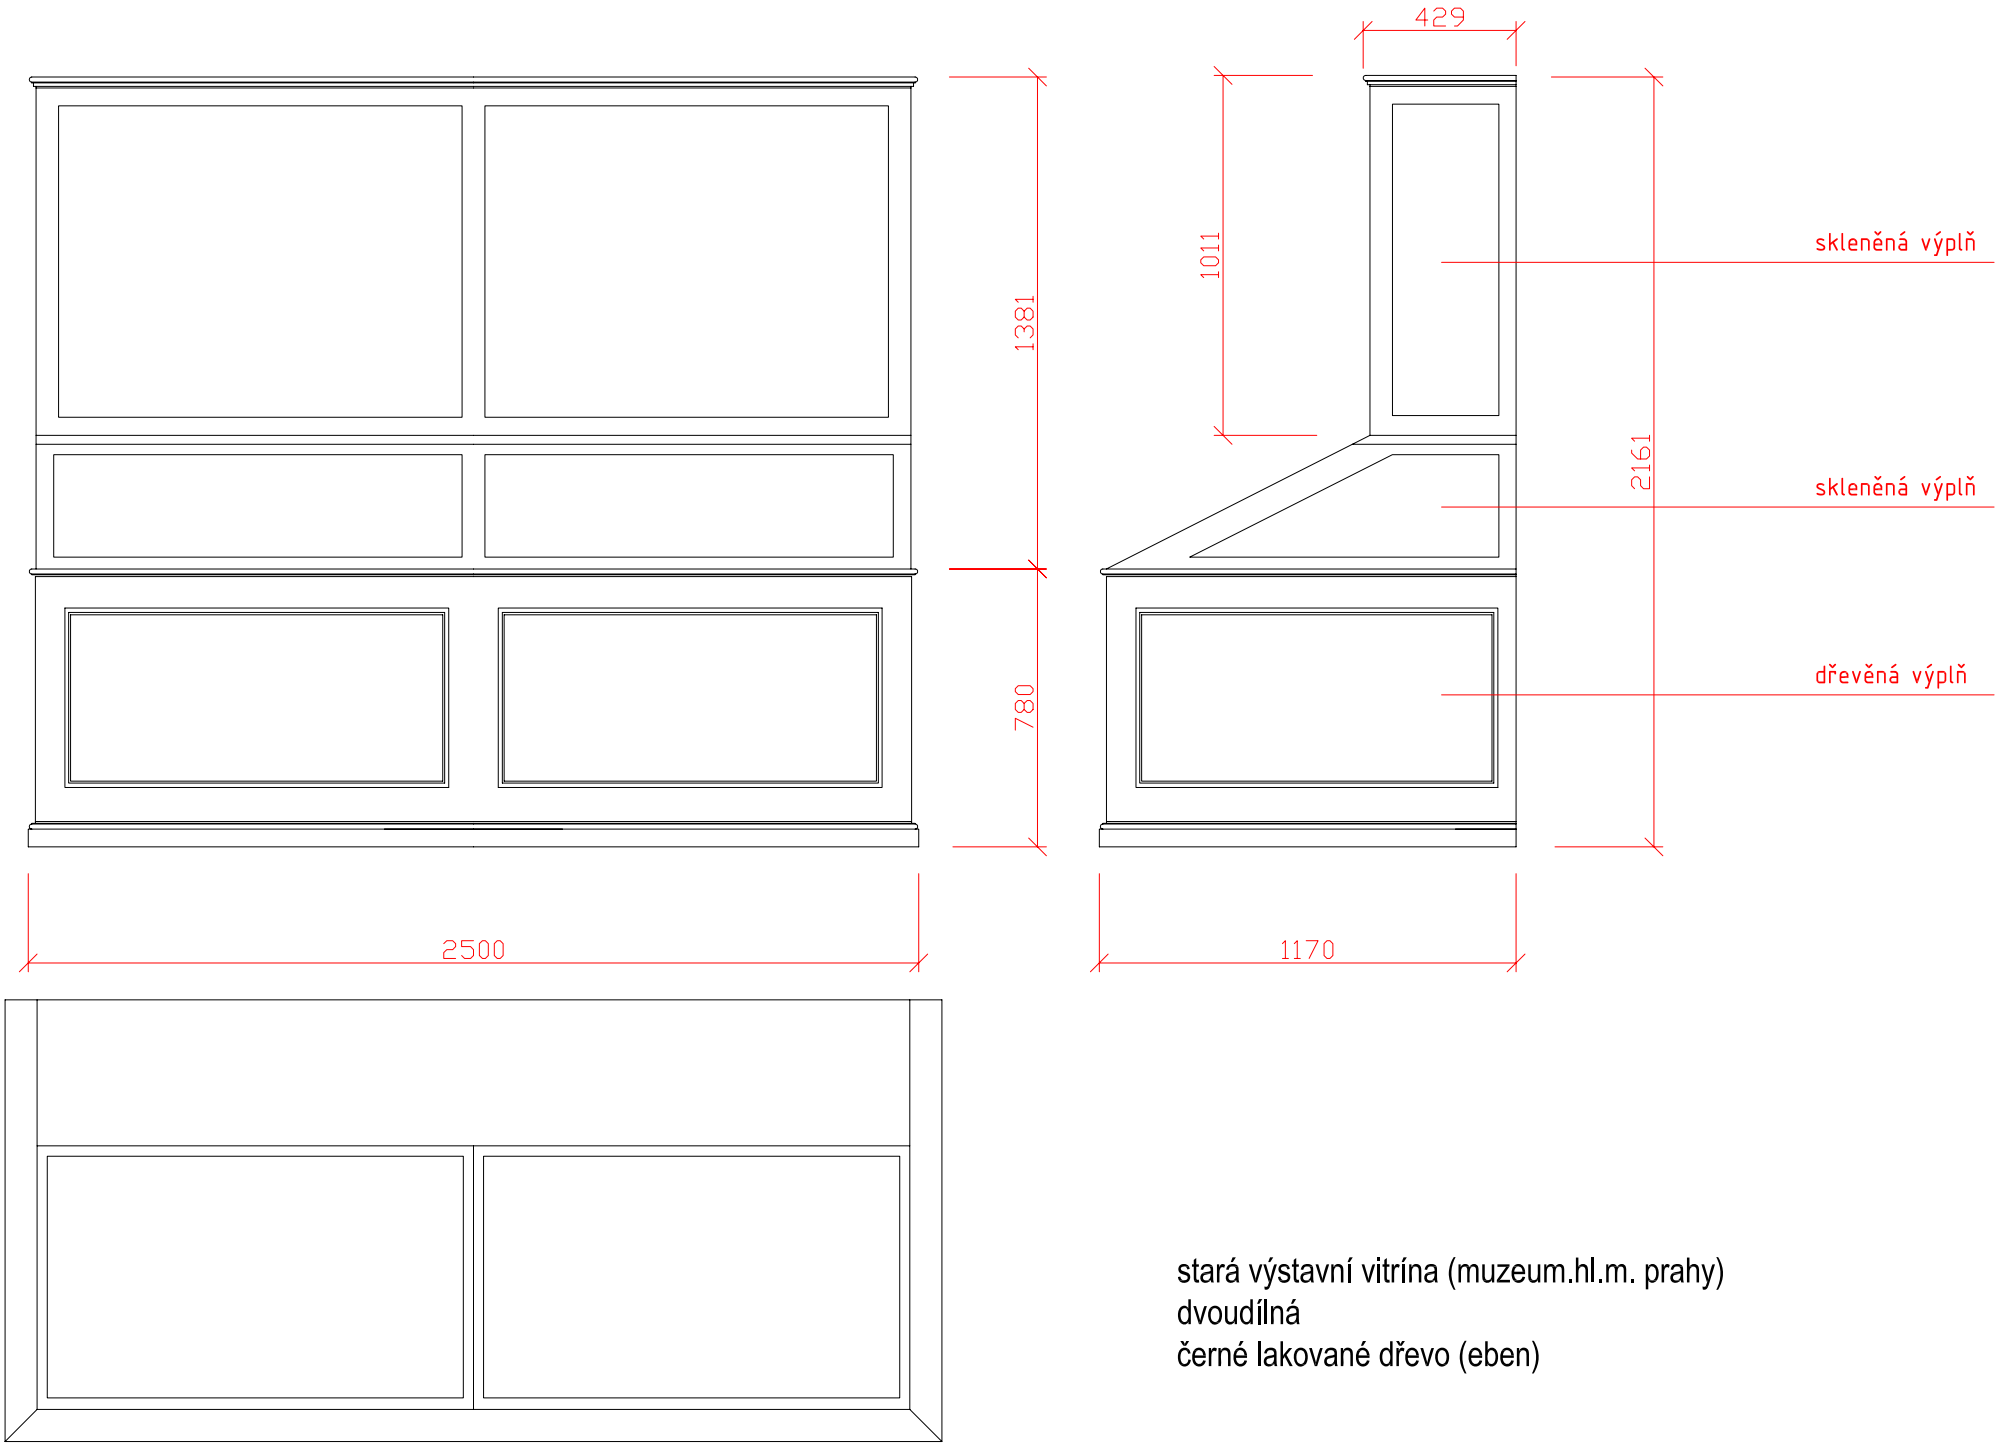


stará výstavní vitrína (muzeum.hl.m. prahy)
dvoudílná
černé lakované dřevo (eben)

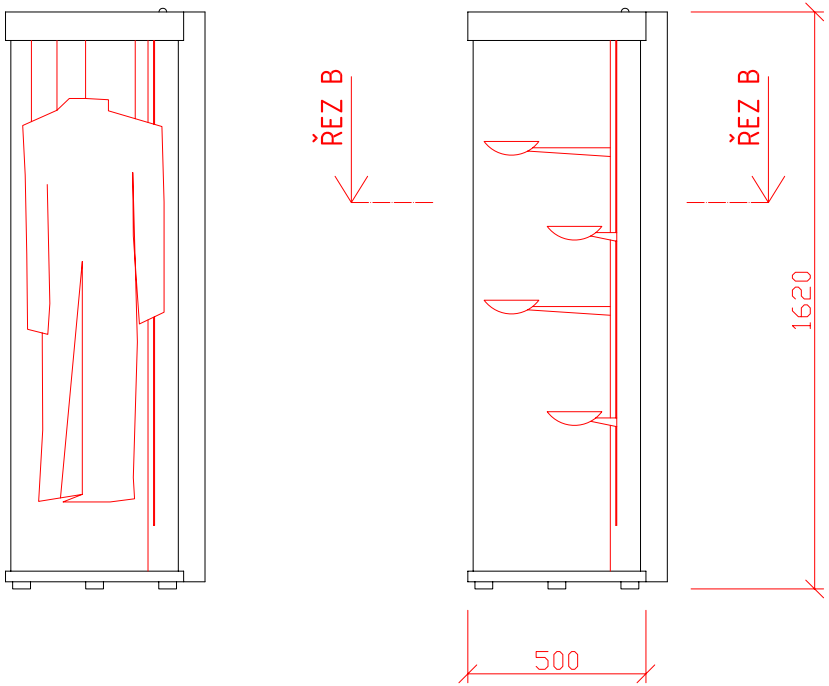


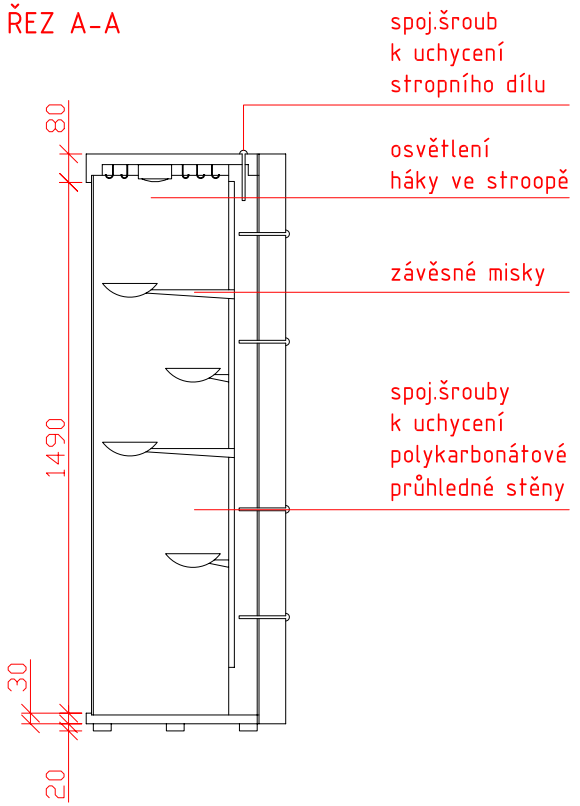



VÁLCOVÁ VITRÍNA


MATERIÁL:
polykarbonátová průhledná deska
korpus - dřevo masiv BK (spárovka)
černě mořeno, transparentní lak lesklý
závěsné misky s držáky - žel.plech
žel.háky ve stropě na zavěšení
el.osvětlení

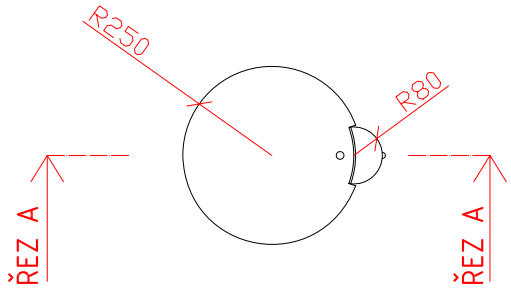


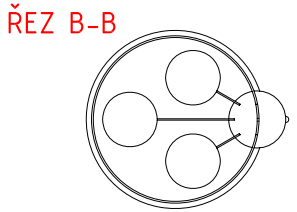

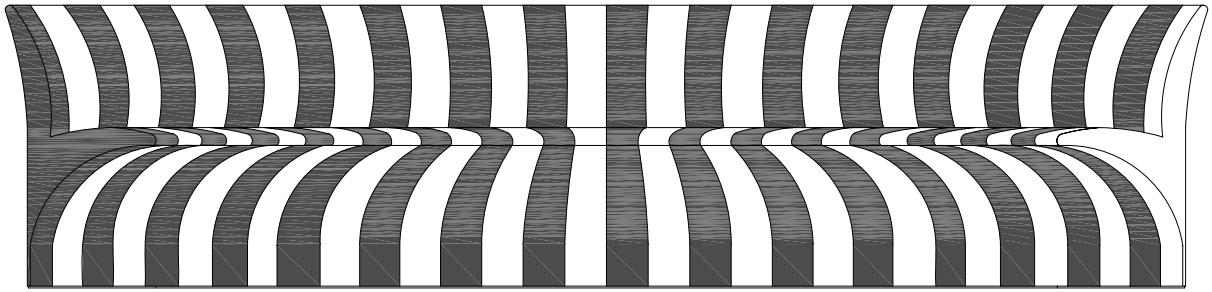

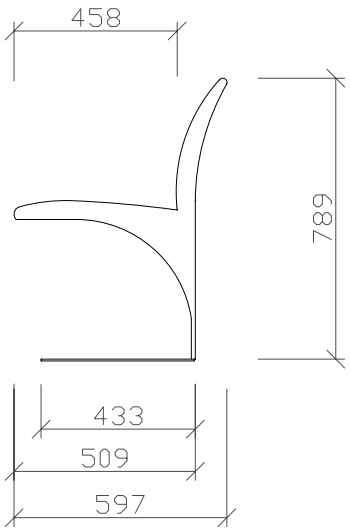

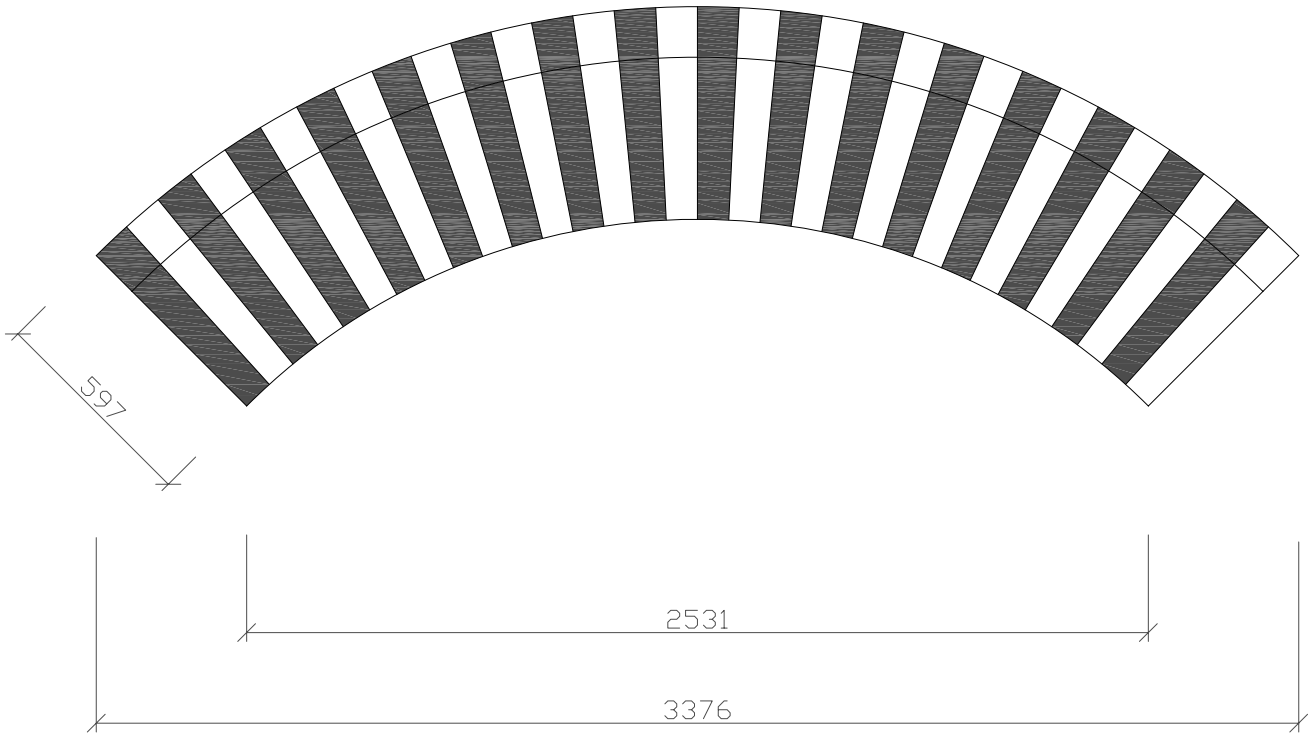


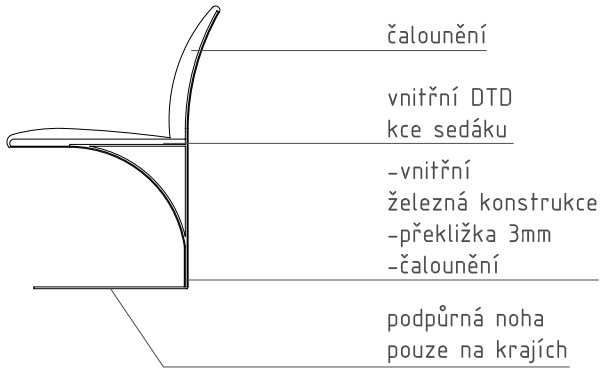

POLSTROVANÁ LAVICE


MATERIÁL:
železná vnitřní kce - profil 5x50mm
překližka - 3mm
čalounění - sešité černobílé pruhy

NÁVRH REKONSTRUKCE STÁLÉ VÝSTAVY *památníku Dr. Emila Holuba* - DAVID VÁVRA - LISTOPAD 2008 - ZAŘÍZENÍ - M 1: 15

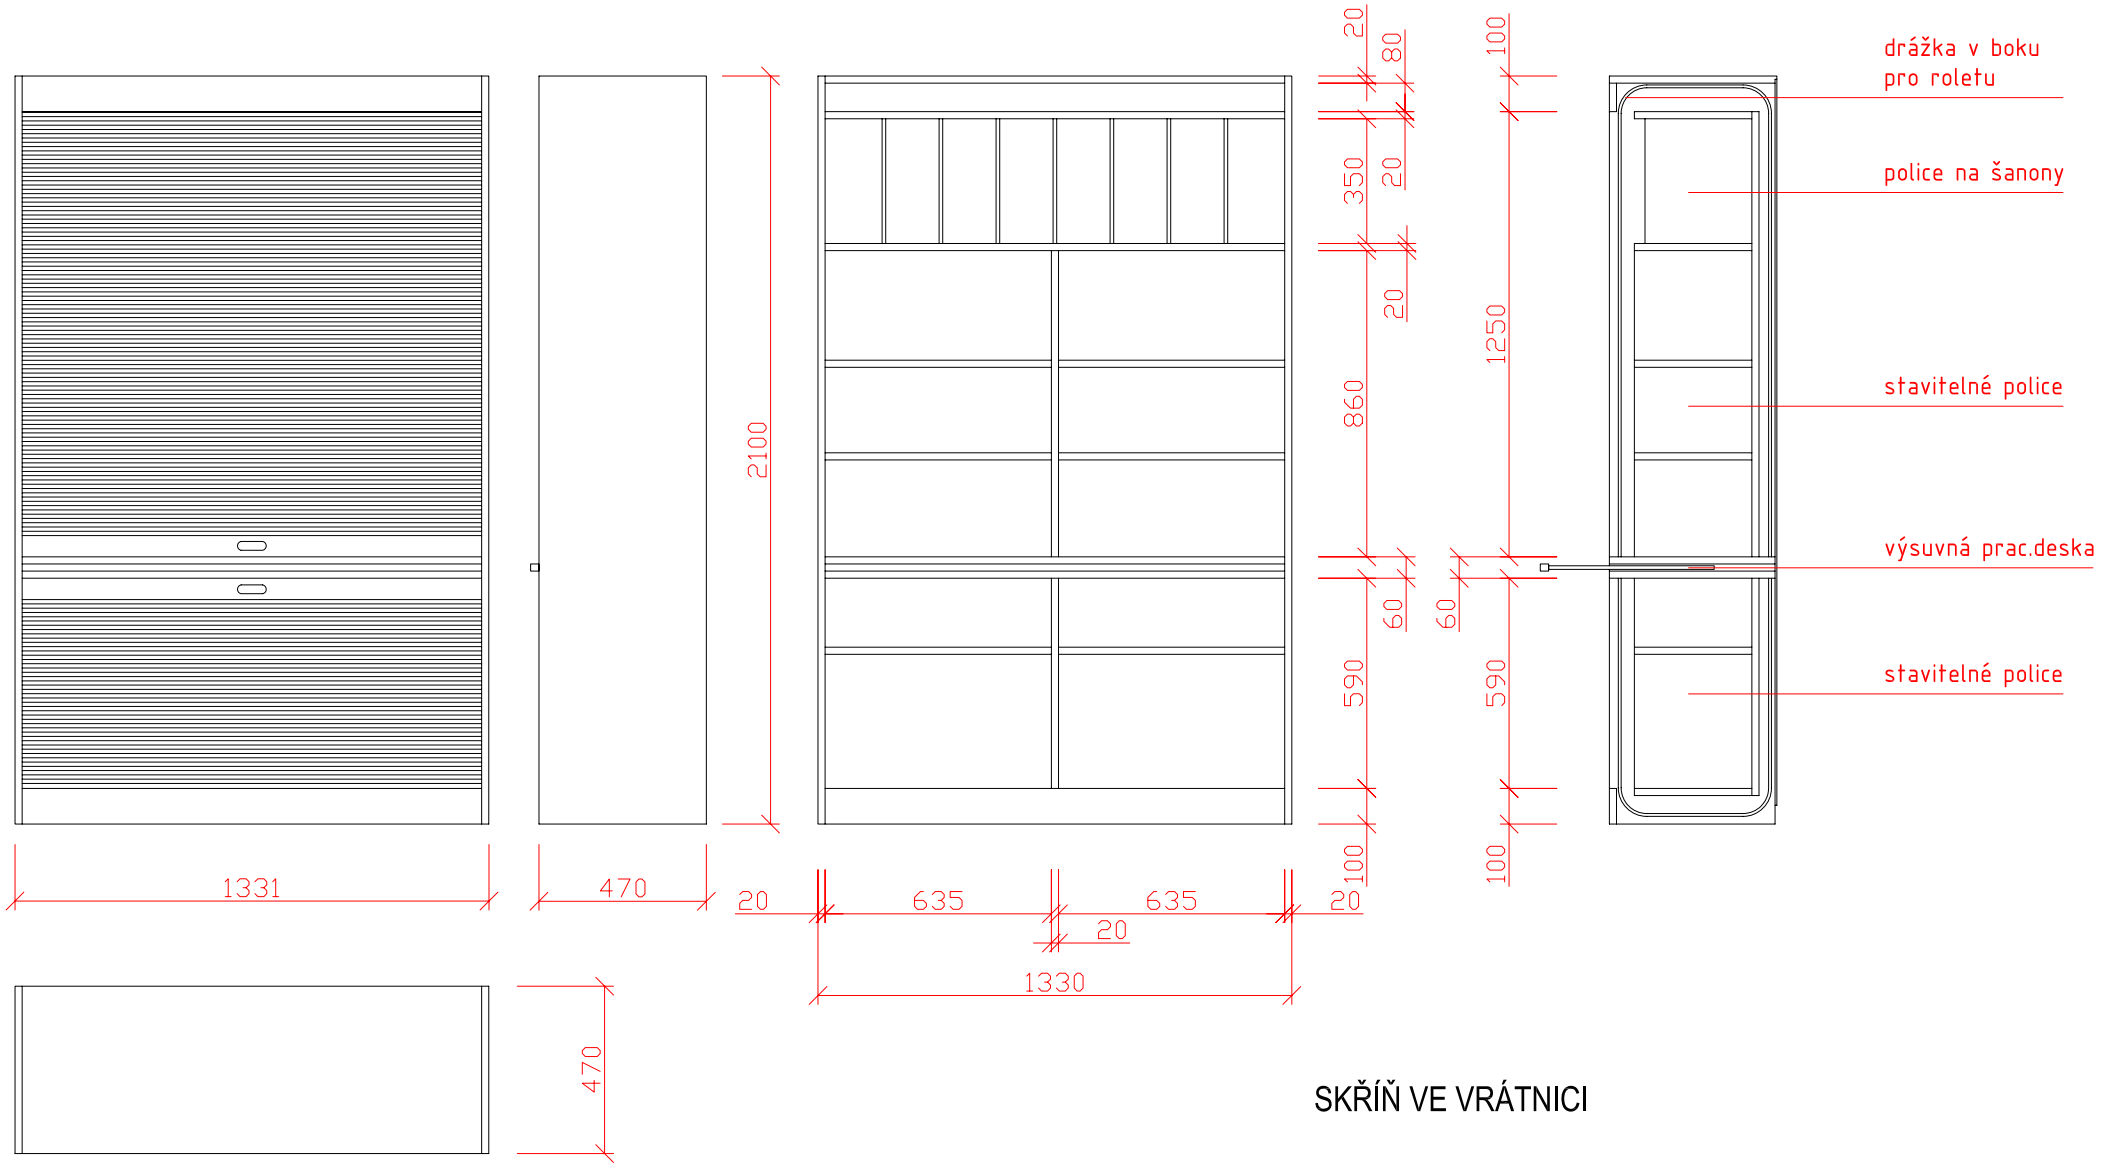

SKŘÍŇ VE VRÁTNICI

MATERIÁL:
korpus - DTD18 dýha DB + masiv nákližky
roleta - masiv DB

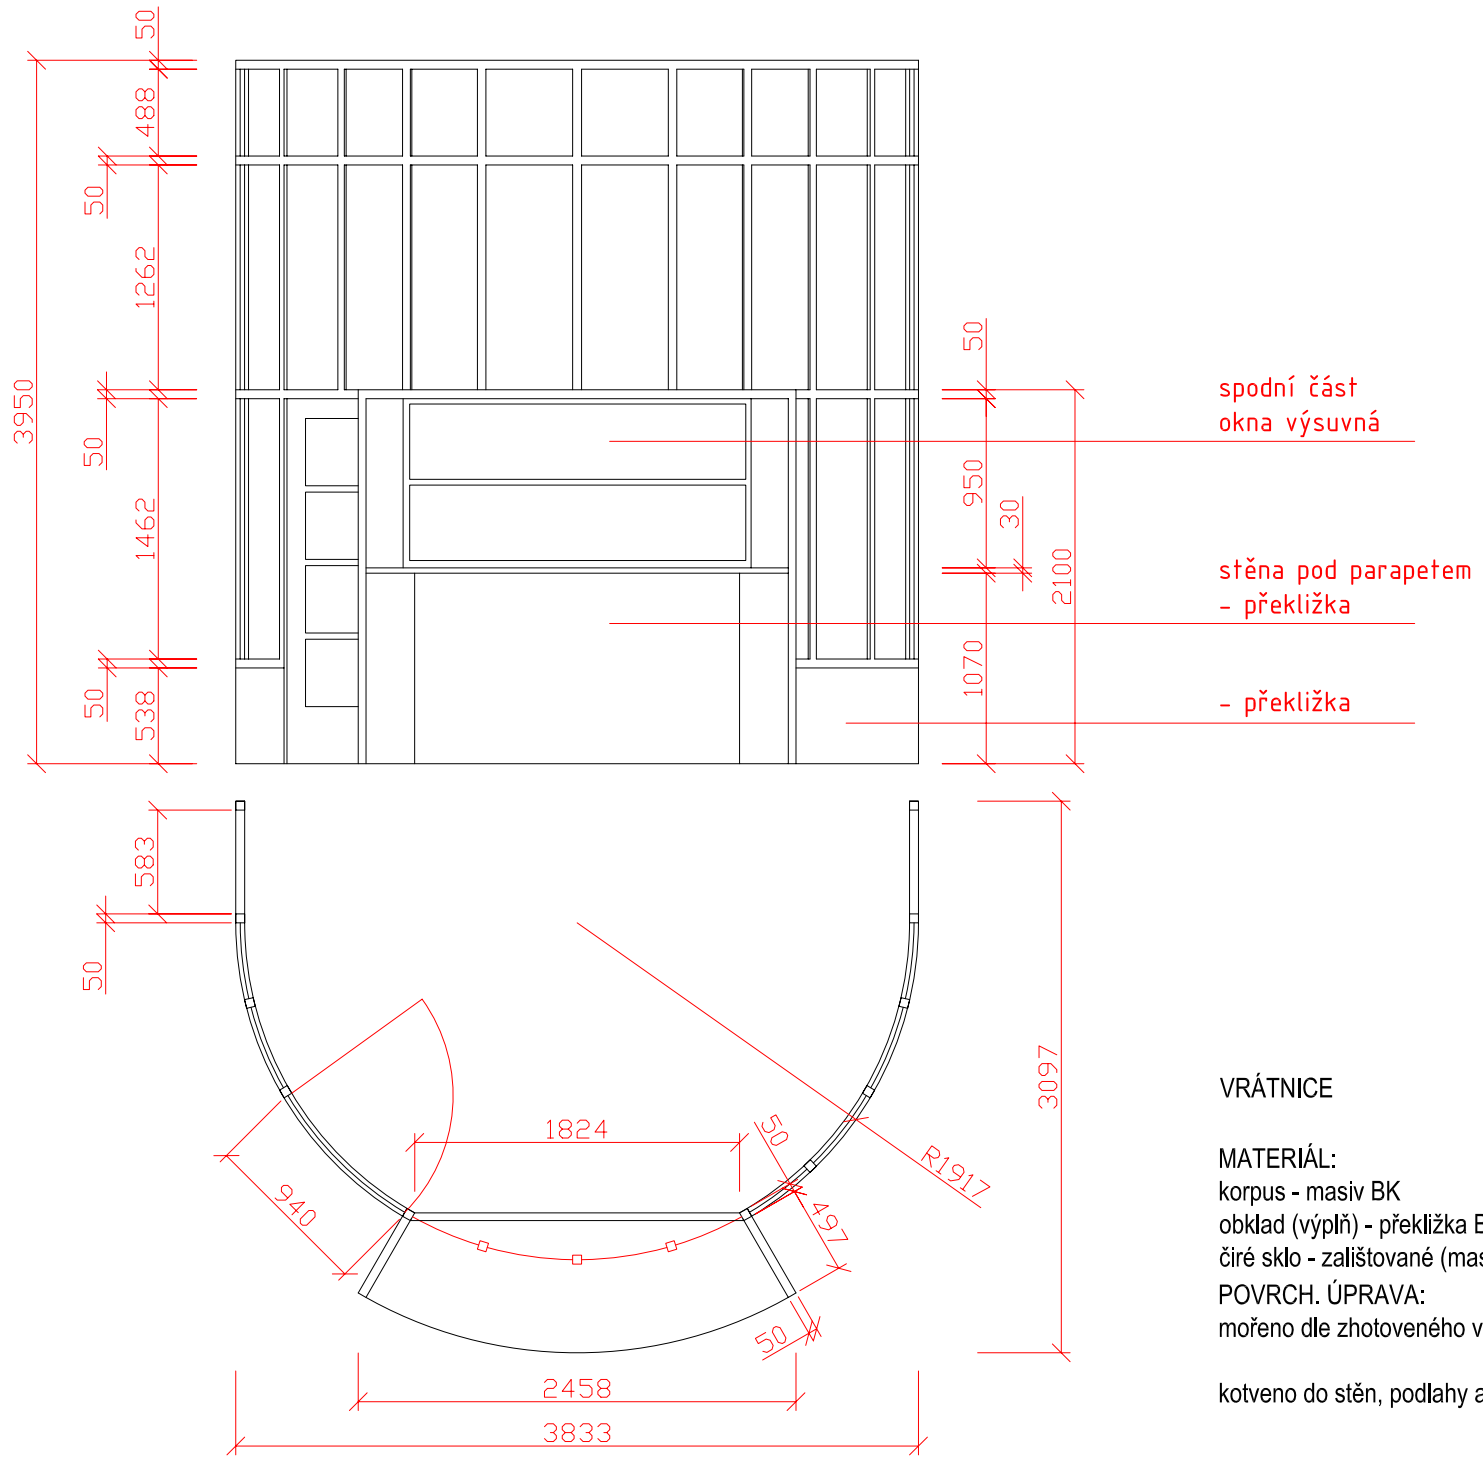

VRÁTNICE

MATERIÁL:
korpus - masiv BK
obklad (výplň) - překližka BK
čiré sklo - zalištované (masiv BK)
POVRCH. ÚPRAVA:
mořeno dle zhotoveného vzorku, transparentní lak

kotveno do stěn, podlahy a stropu místnosti

NÁVRH REKONSTRUKCE STÁLÉ VÝSTAVY *památníku Dr. Emila Holuba* - DAVID VÁVRA - LISTOPAD 2008 - ZAŘÍZENÍ - M 1: 30